


中研修室3レイアウト図

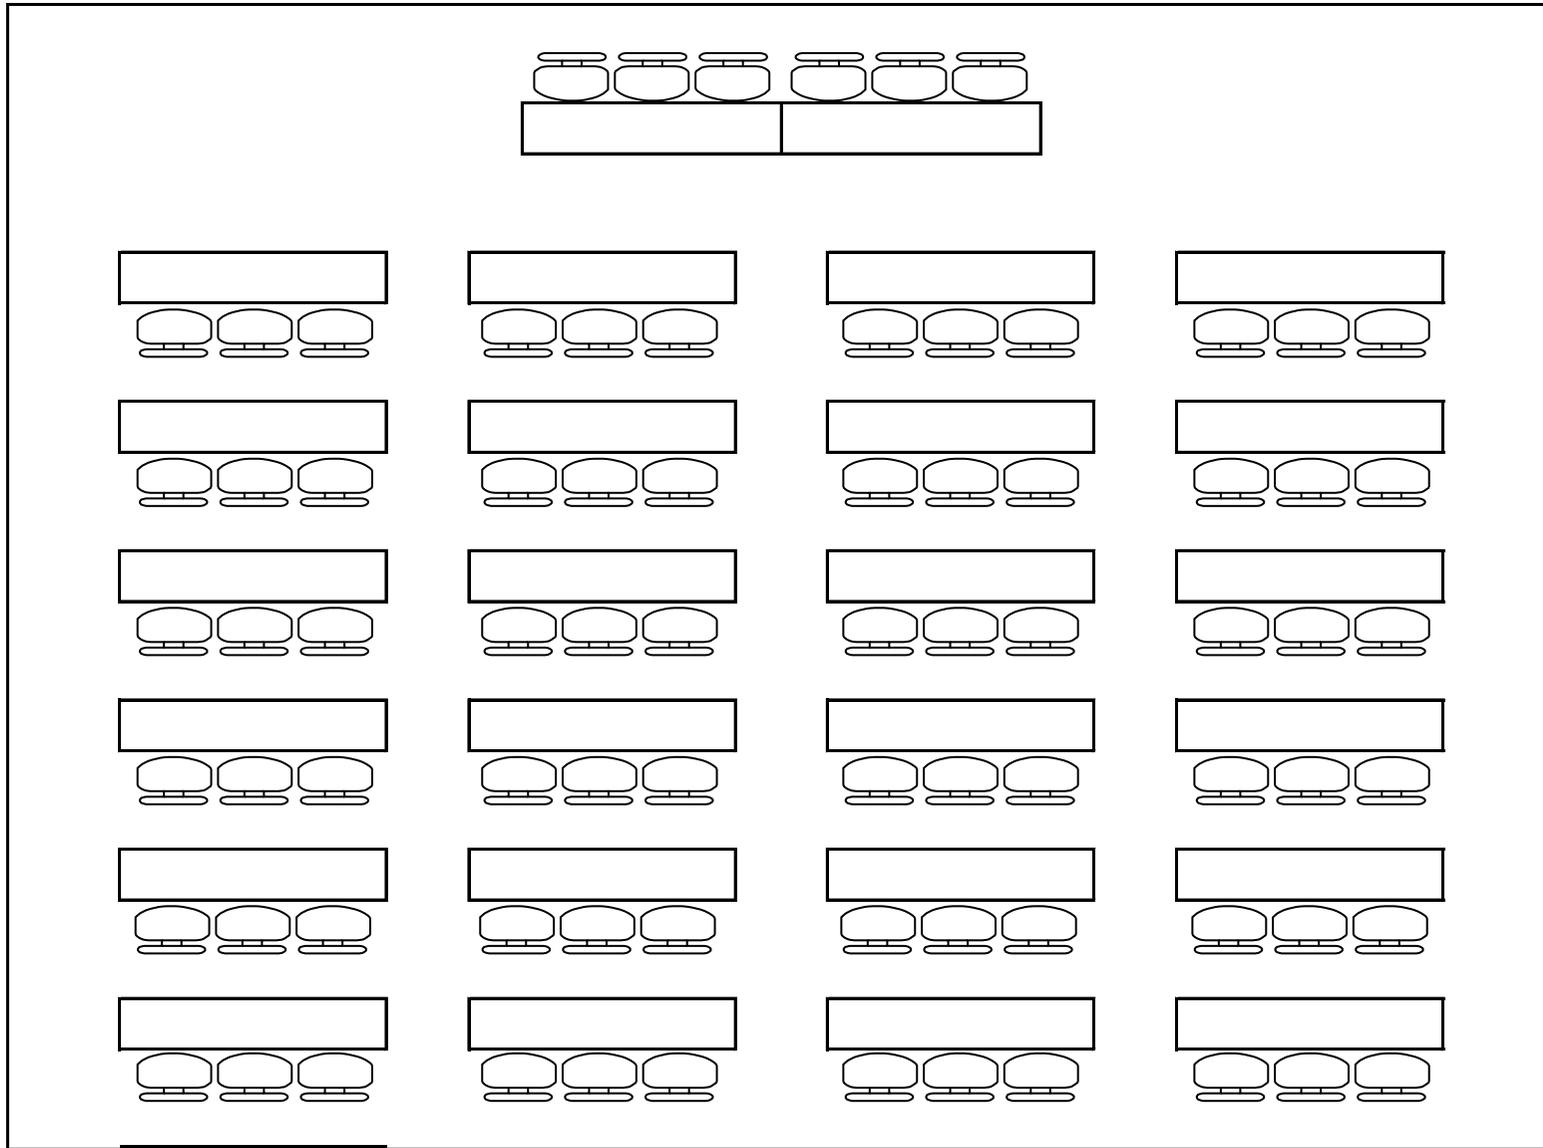

出入口

