


小研修室2レイアウト図

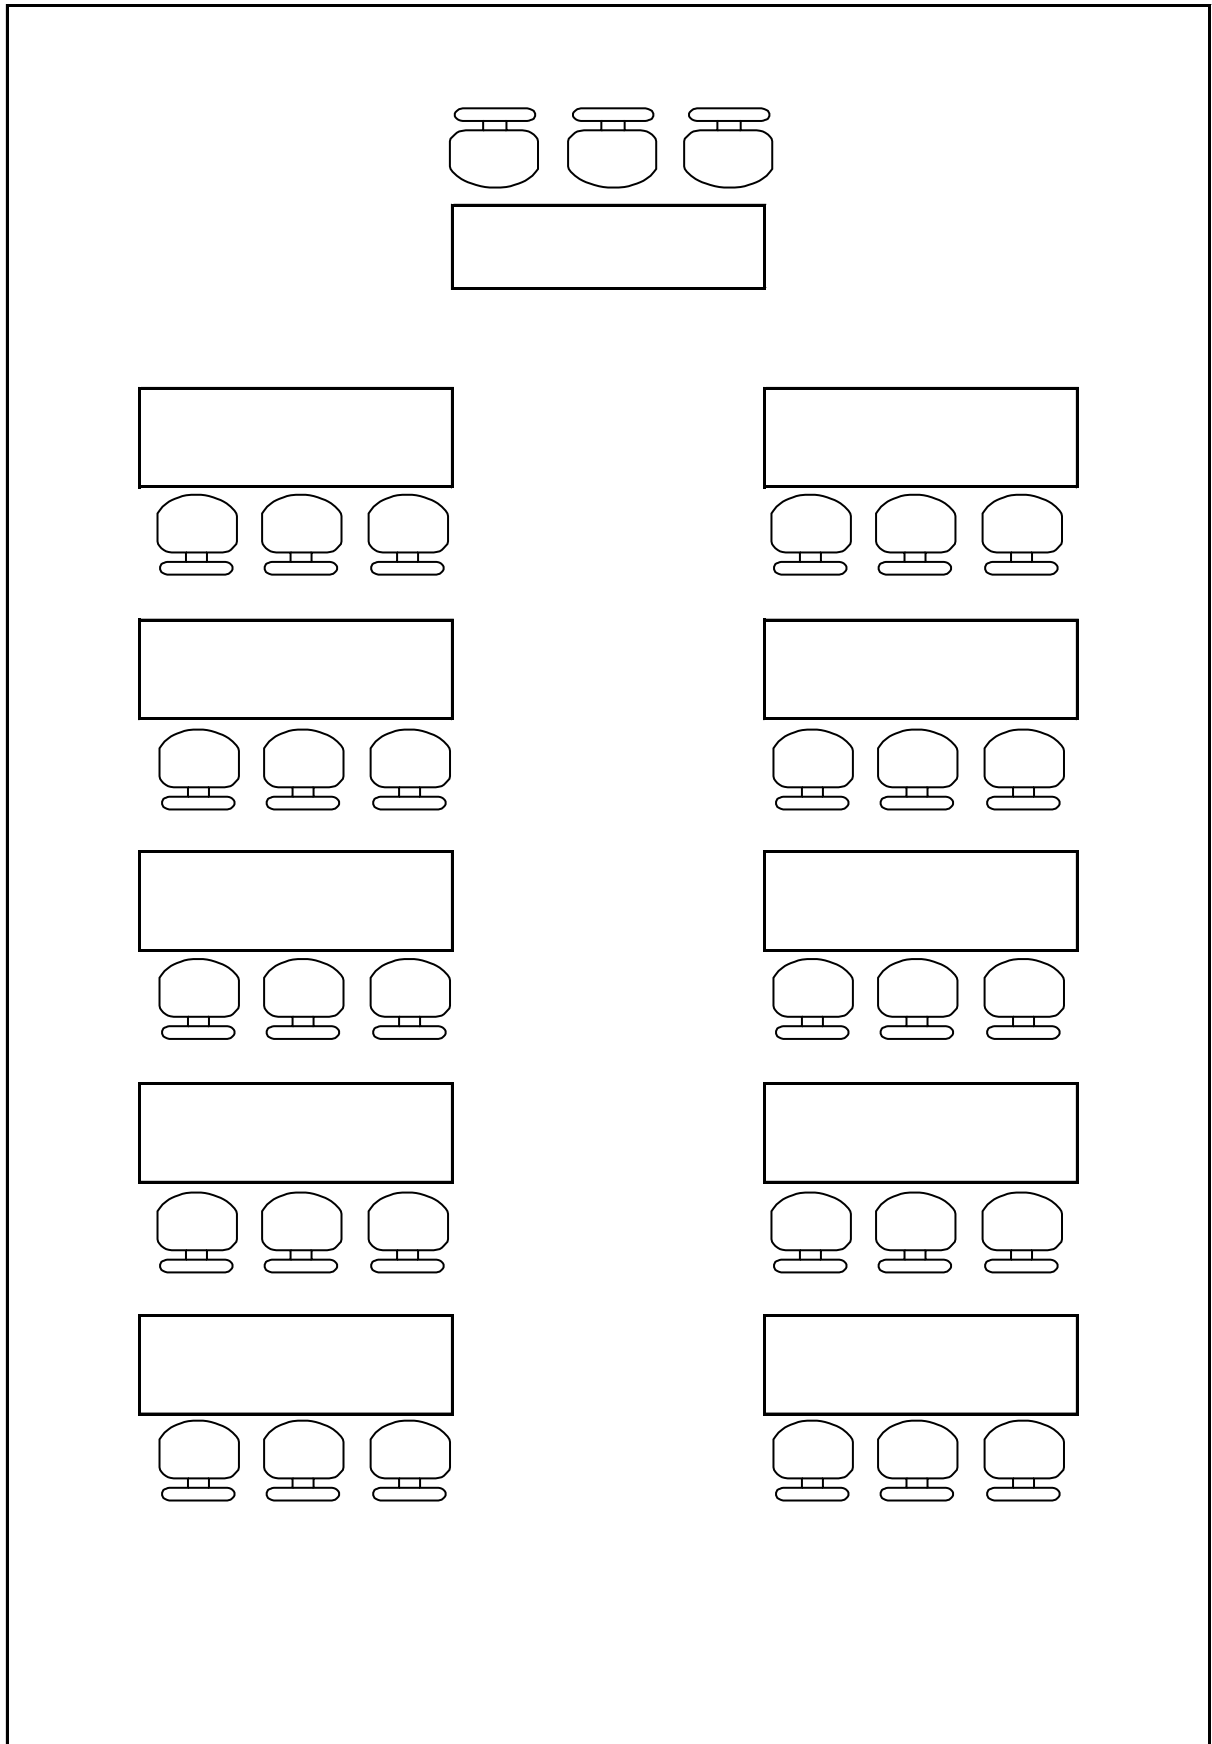

出入口